


Erweiterungsbau


Gesundheits- und Bäderpark Peißenberg

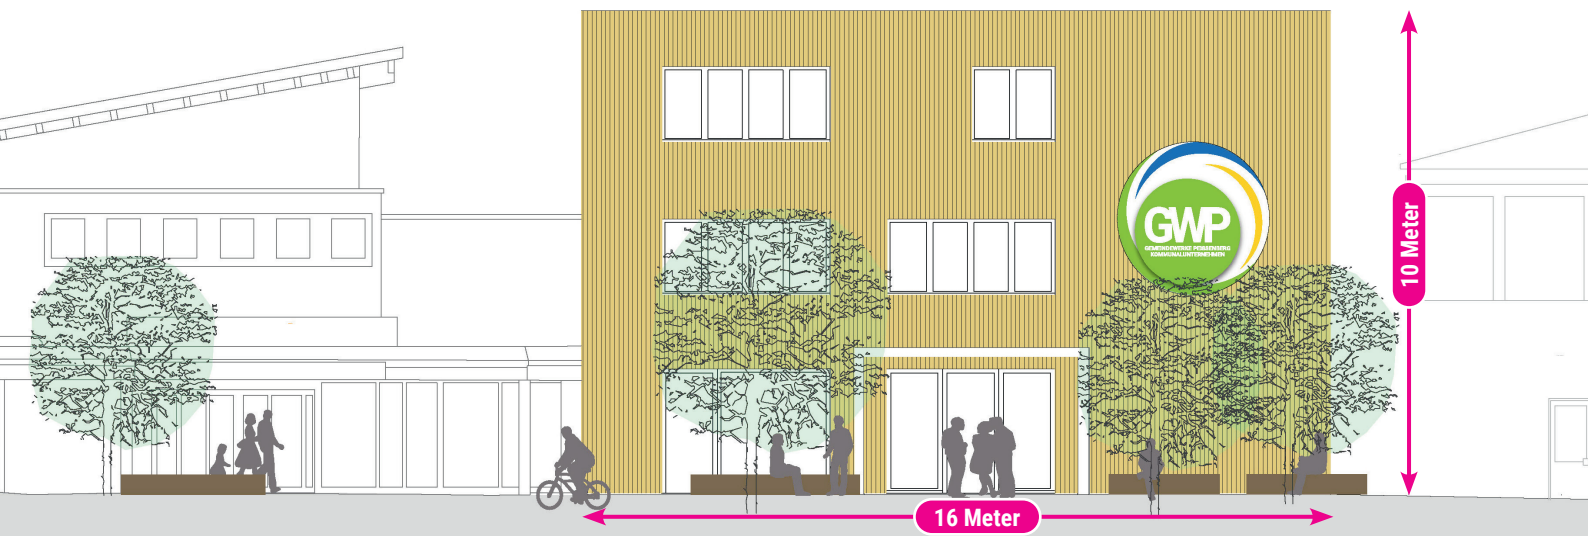


Straßenfassade mit Haupteingang, Blick zur Pestalozzistraße




Fassade der Rückseite, Blick zum Sportplatz

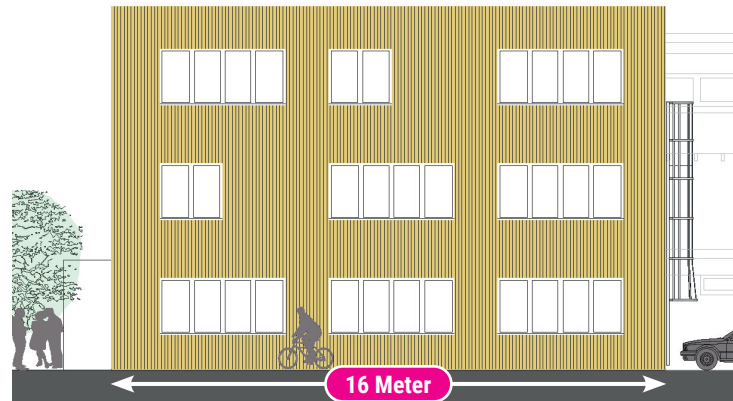


Seitenfassade, Blick zum Eisstadion

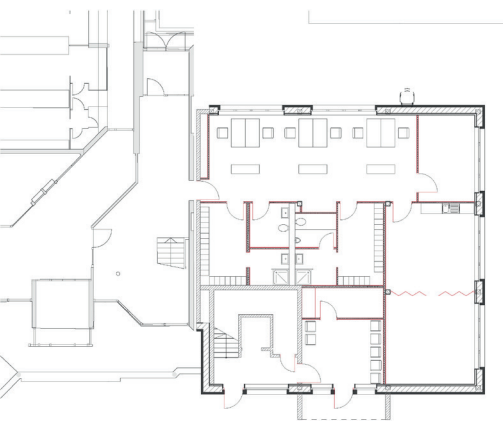

Erdgeschoss

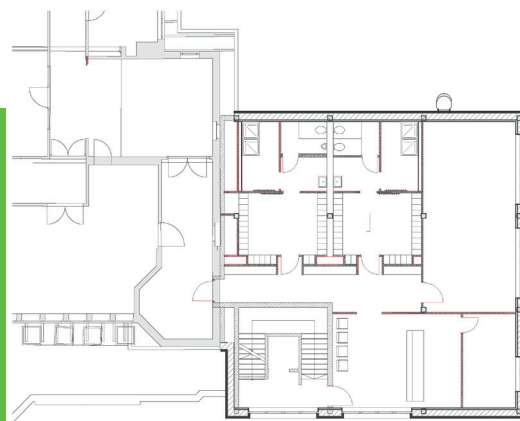

1. Obergeschoss

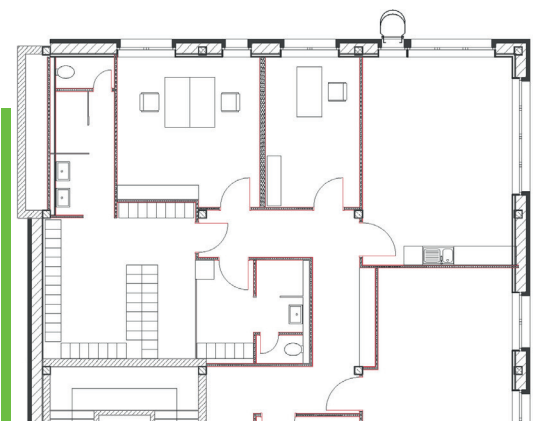

2. Obergeschoss